

SIG














VEYRIER
ROUTE DE VEYRIER
ETAPE DE CHANTIER I




Document établi par:	N: G22015_10		
	Echelle: 1:500		
	23.02.2022	BEL	CHR
A	25.02.2022	MAR	CHR
B			
C			
D			
Format:	297 x 530		

RGR CHEMIN DE LA GRAVIÈRE 4
INGÉNIEURS 1227 GENEVE/ACACIAS
CONSEILS T. +41 22 308 98 00
www.rgr-sa.ch

D:\Affaires GEIG22015_SIG Route de Veyrier\05_Plan\SIG22015_10a-E11.dwg

LEGENDE

-  Élément Existant (marquage, bordure ...)
-  Élément supprimé (marquage, bordure ...)
-  Marquage chantier
-  Cheminement piétons
-  Clôture de chantier selon exigences de protection du public de l'ICH
-  Lattes rouge et blanche
-  Maps
-  Chanfrein à prévoir
-  Emprise chantier
-  Signalisation verticale existante
-  Signalisation verticale projetée
-  Signalisation verticale supprimée
-  Eclairage intensif (type zébralux)

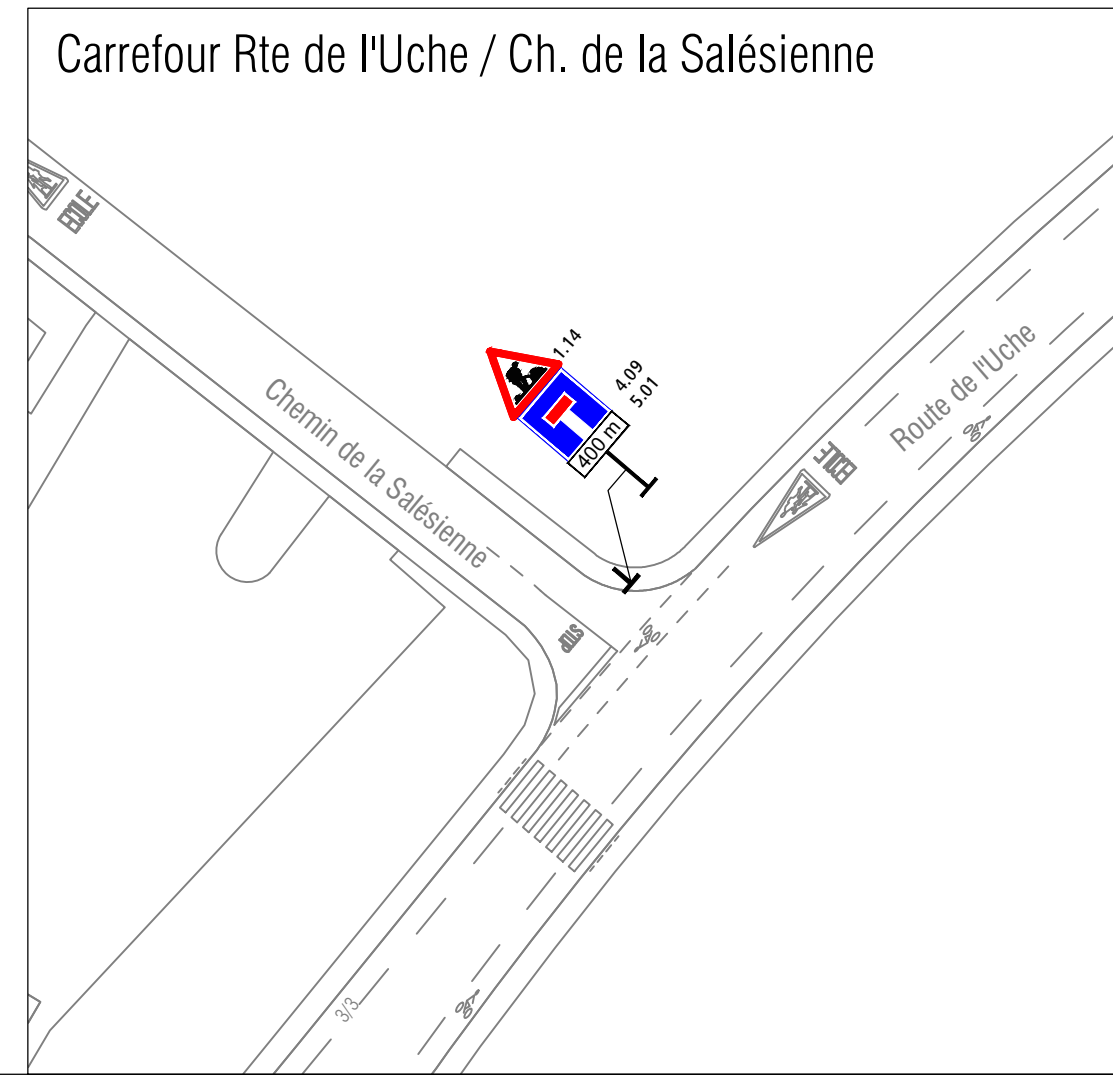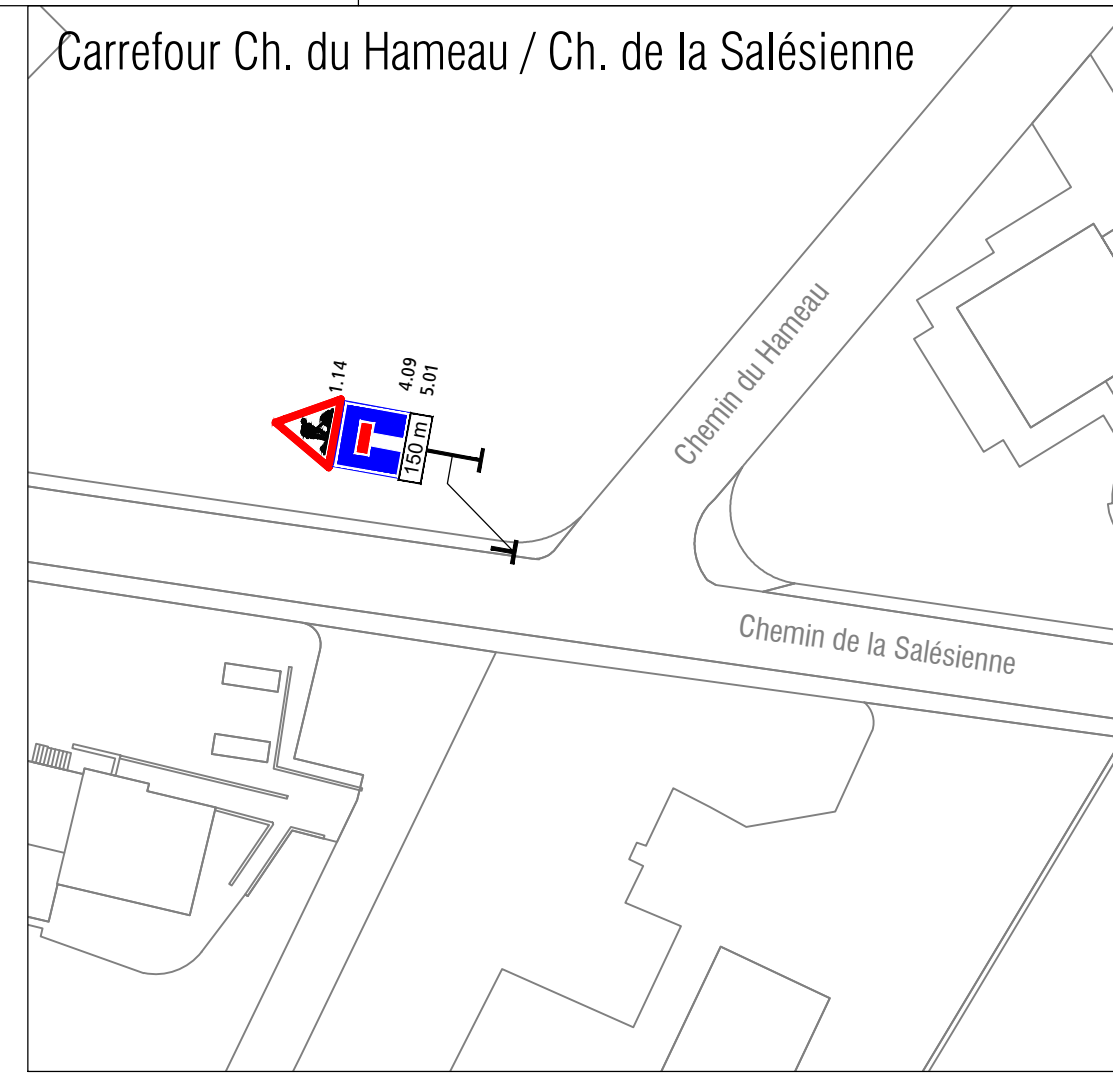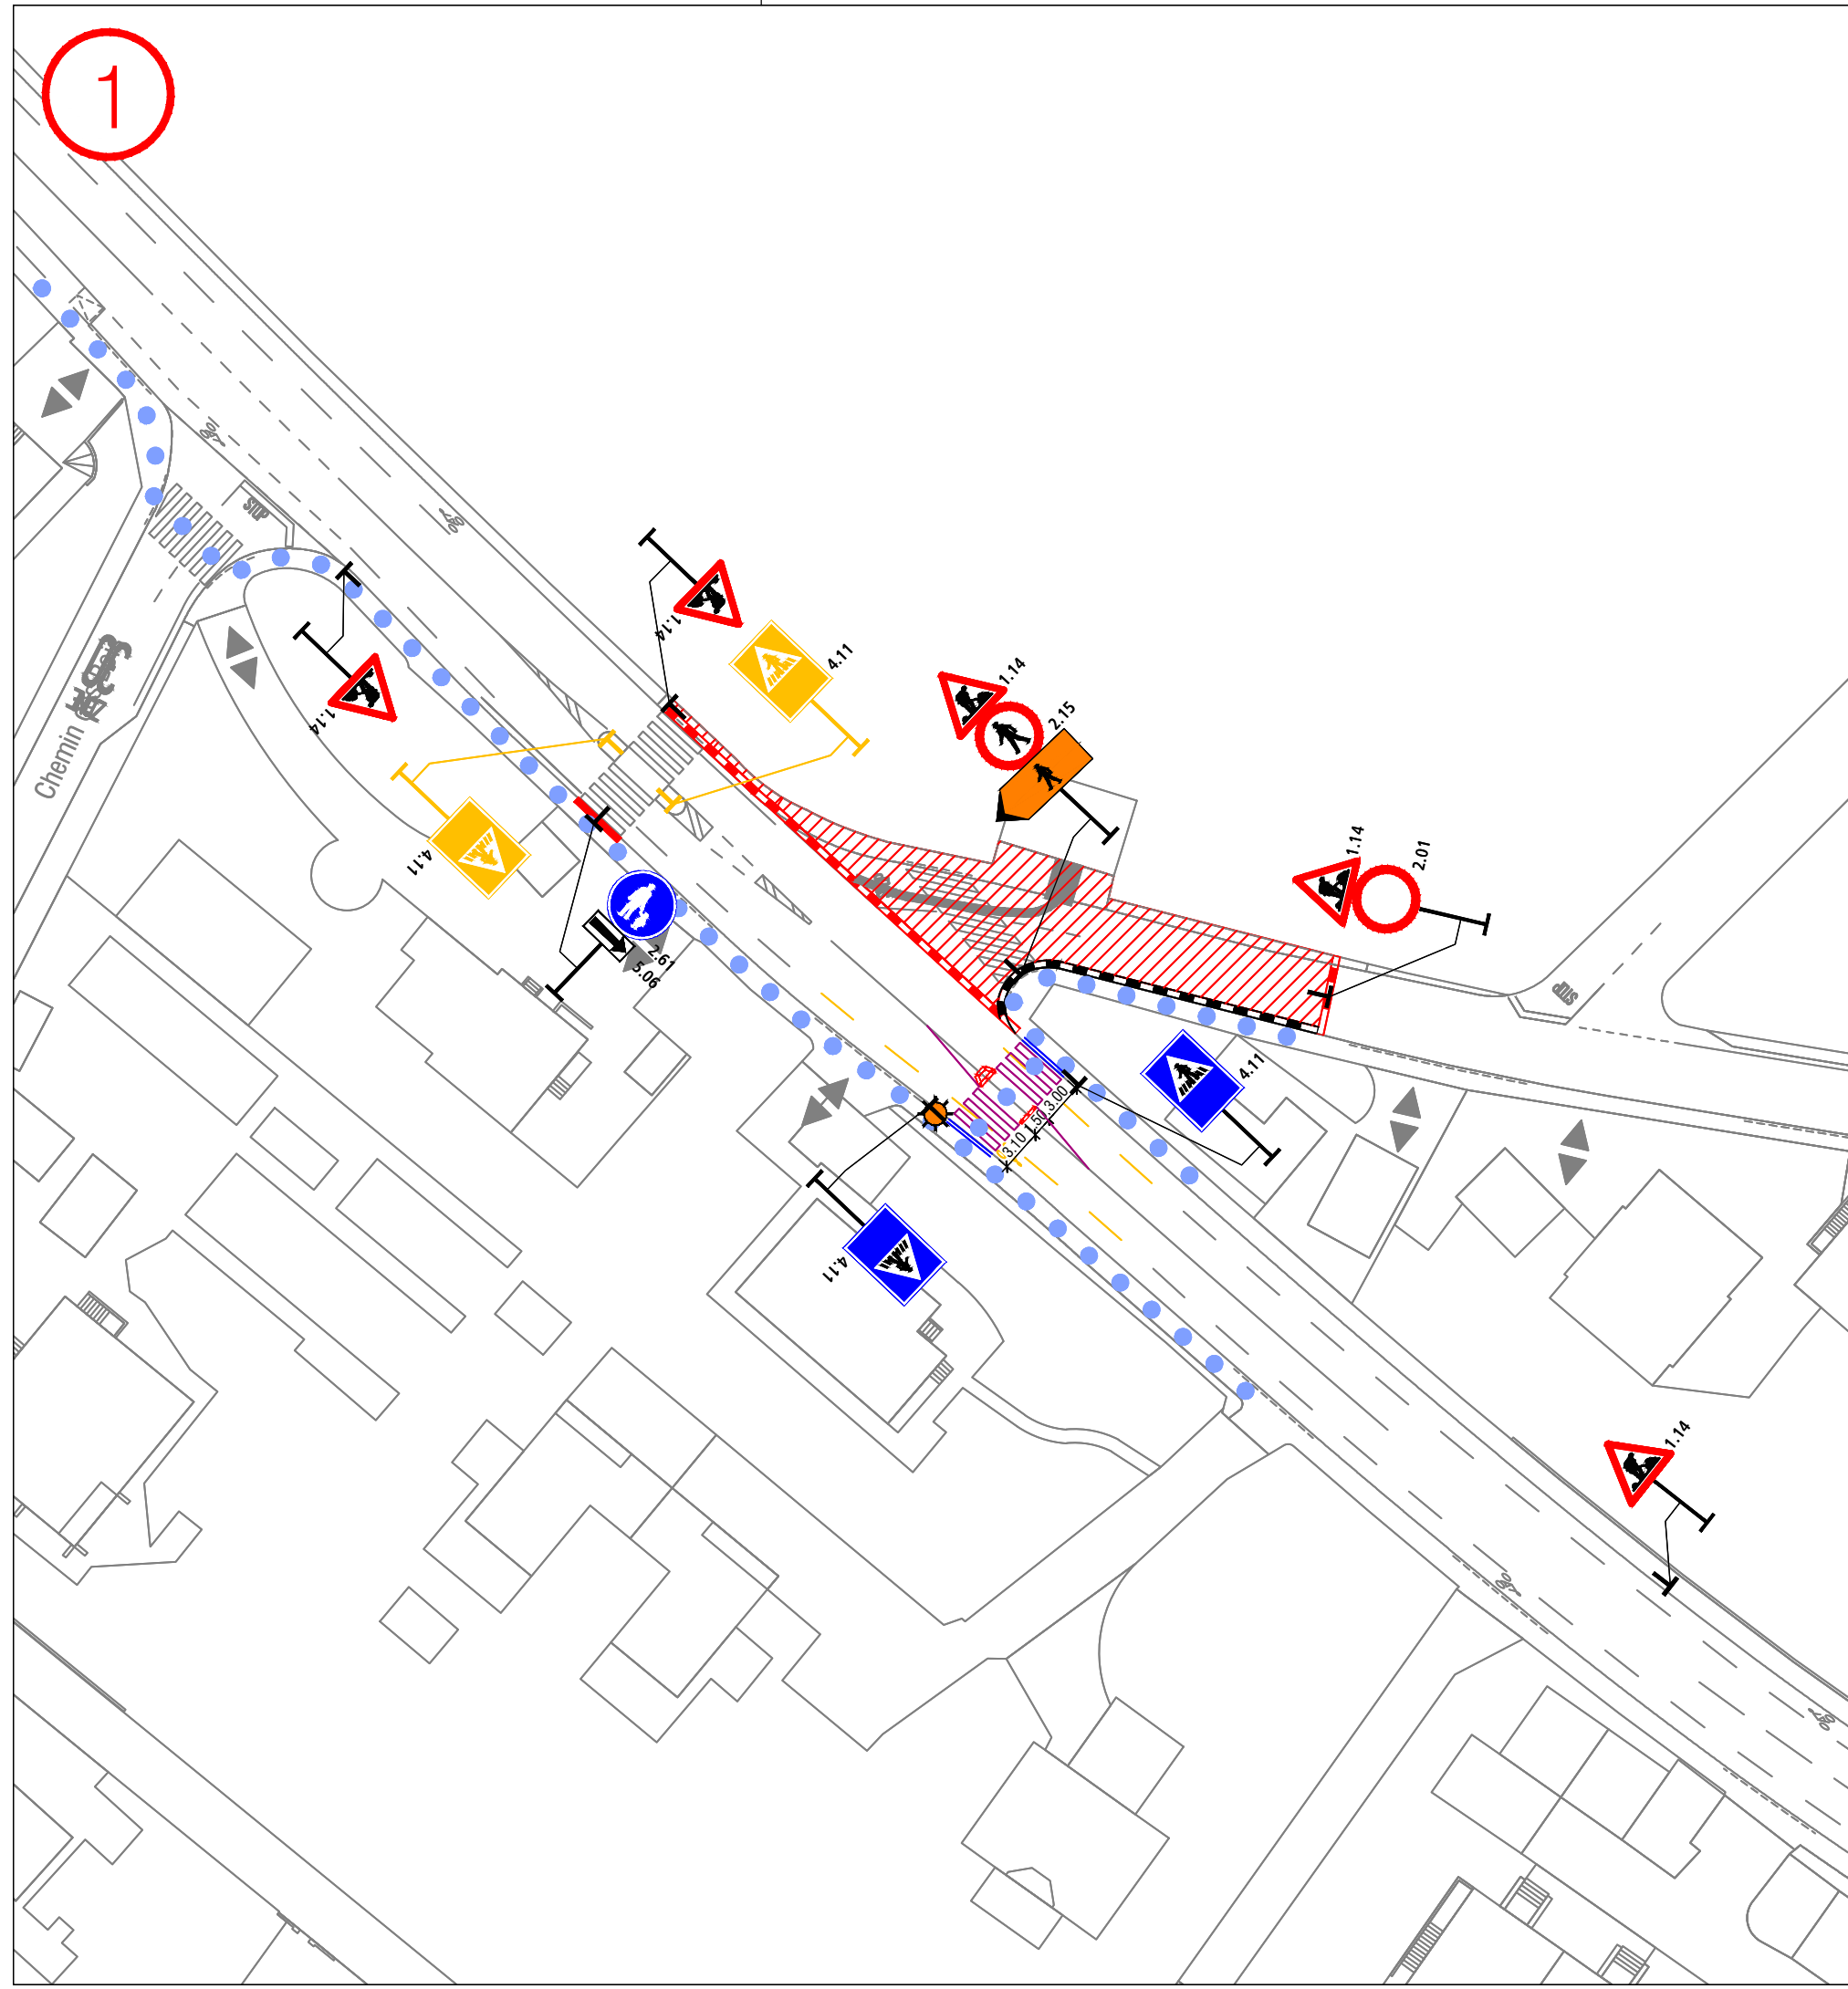

JMR
Office Cantonal des Transports
Secteur Chantiers
Jean-Marie RIZZI
Technicien - Inspecteur circulation

22.03.22

Office Cantonal des Transports
Secteur Chantiers
Franck PIPPIA
Technicien - Inspecteur circulation